


# PC - 壁体構造図 (参考)

姿 図

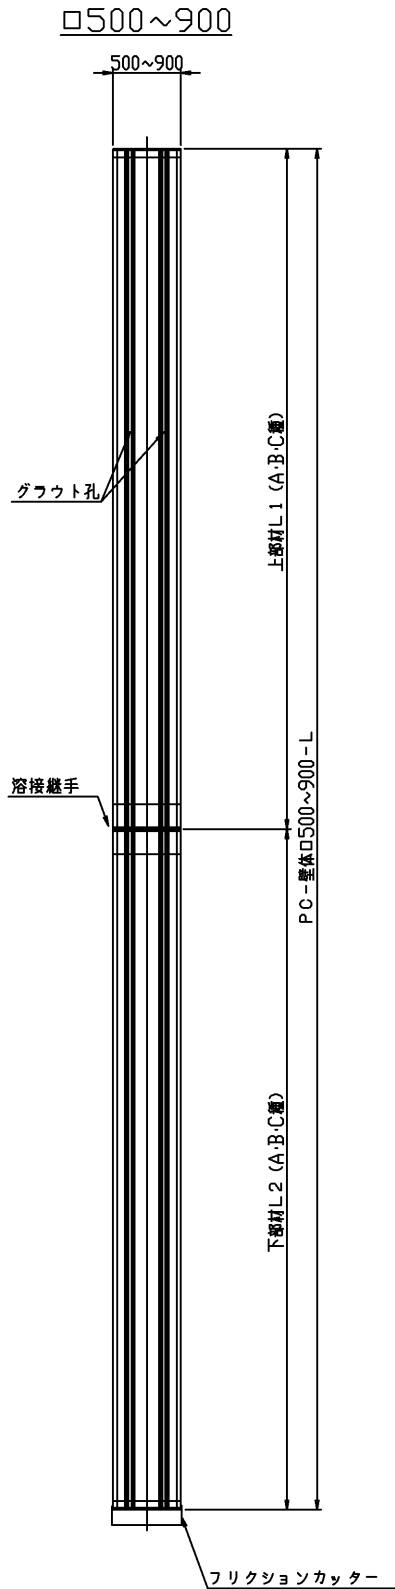

標準断面図 S=1:20

